

UCHWAŁA NR XXXIII/33/2013
RADY GMINY ŁĘCZYCE

z dnia 26 kwietnia 2013 r.

w sprawie nadania nazwy placu w Strzebielinie

Na podstawie art. 18 ust. 2 pkt. 13 ustawy z dnia 08 marca 1990 roku o samorządzie gminnym (j.t. w Dz.U. z 2001 roku Nr 142, poz. 1591 z późn. zm.) oraz art. 8 ust. 1a ustawy z dnia 21 marca 1985 roku o drogach publicznych (j.t. w Dz. U. z 2007 roku, Nr 19, poz. 115 z późn. zm.) Rada Gminy Łęczyce uchwala, co następuje:

§ 1. Dla placu znajdującego się na działkach o numerach ewidencyjnych 337/21 oraz 337/22 w obrębie geodezyjnym Strzebielino, położonych w miejscowości Strzebielino Osiedle, nadaje się nazwę Plac ks. Ryszarda Rajskiego. Szczegółowe położenie placu określa mapa sytuacyjna stanowiąca załącznik nr 1 do uchwały.

§ 2. Wykonanie uchwały powierza się Wójtowi Gminy Łęczyce.


§ 3. Uchwała wchodzi w życie po upływie 14 dni od daty ogłoszenia w dzienniku urzędowym Województwa Pomorskiego.

Przewodniczący Rady Gminy
w Łęczycach

Janusz Kreft

MAPA DO CELÓW INFORMACYJNYCH Skala 1: 500
 woj. POMORSKIE, pow. wejherowski
 Jednostka ewidencyjna : Łęczyce
 Nazwa obrębu : Strzebielino Numer obrębu : 0018
 Działki : 337/22

ZAŁĄCZNIK NR 1

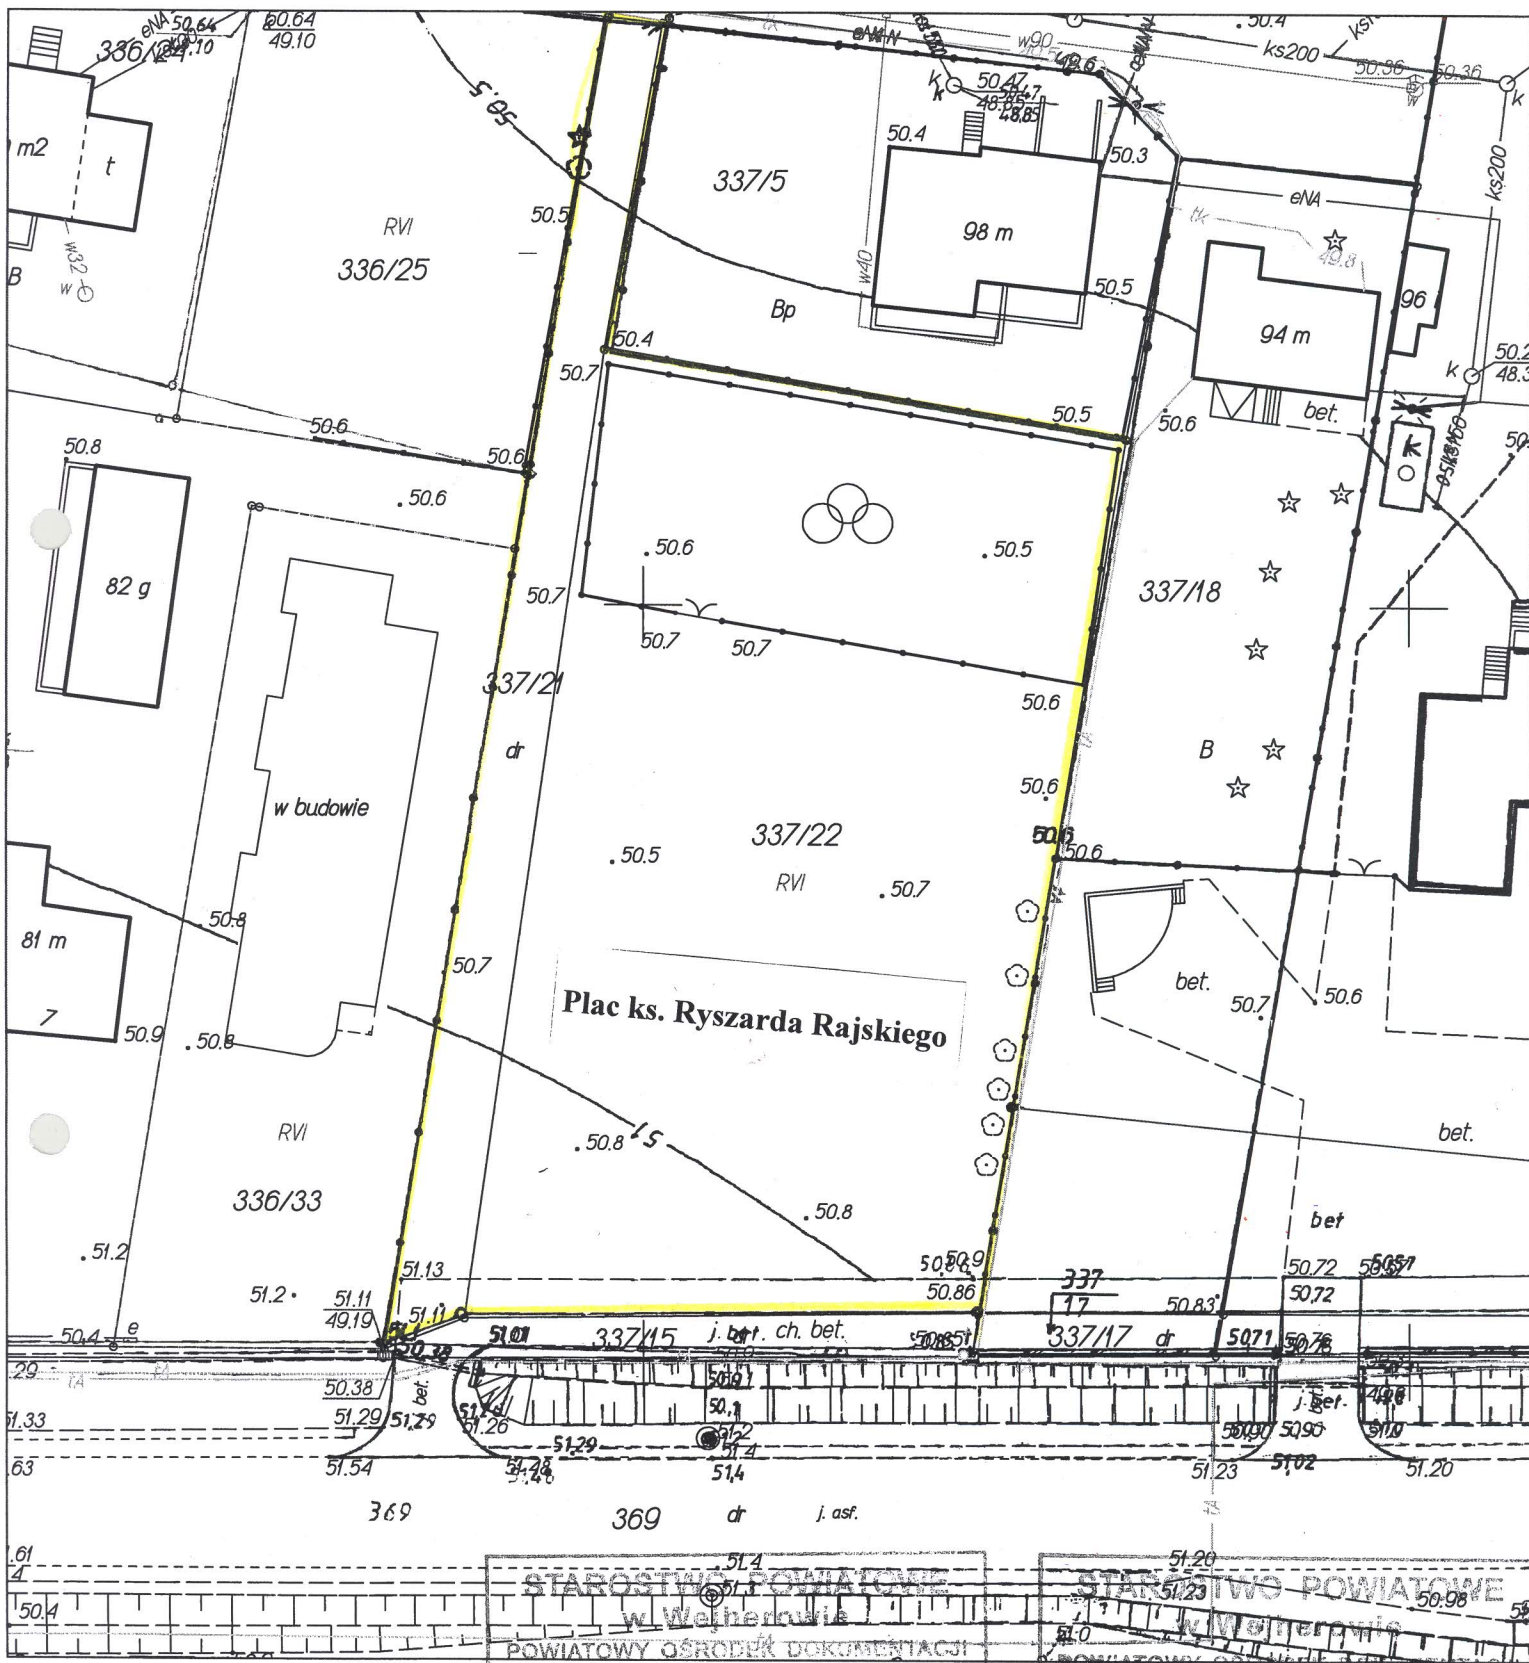

Wejherowo dn. 2012.08.01
 Opracowano systemem GEO-MAP.

Str. 1/1

STAROSTWO POWIATOWE
 w Wejherowie
 POWIATOWY OŚRODEK DOKUMENTACJI
 GEODEZYJNO-KARTOGRAFICZNEJ

poświadczam zgodność niniejszej mapy
 z oryginałem przyjętym do państwowego zasobu
 geodezyjnego i kartograficznego
01. SIE. 2012
 w dniu nrewidencyjny
 Mapa nie może służyć do celów projektowych.

STAROSTWO POWIATOWE
 w Wejherowie
 POWIATOWY OŚRODEK DOKUMENTACJI
 GEODEZYJNO-KARTOGRAFICZNEJ

Reprodukcja, rozpowszechnianie i rozprowadzanie
 niniejszego dokumentu wymaga zezwolenia
 o którym mowa w art. 18 ustawy z dnia 17.05.1989 r.
 Prawo geodezyjne i kartograficzne
 (Dz. U. Nr 30, poz. 163 ze zmianami)

Uzasadnienie

Proboszcz Parafii Rzymsko - Katolickiej Św. Maksymiliana Kolbego zwrócił się z prośbą o uchylene uchwały nadającej nazwę ul. Ks. Ryszarda Rajskiego. W wyniku prowadzonych rozmów zaproponowano nadanie działką nr: 337/21 oraz 337/22 nazwy Plac ks. Ryszarda Rajskiego. Na działce nr 337/22 znajduje się plac zabaw oraz parking, podanto graniczy ona z działką stanowiąca własność Parafii. Propozycja ta została przyjęta przez Radę Sołecką oraz Proboszcza.

Przewodniczący Rady Gminy
w Łęczycach

Janusz Kreft