


MAPA EKOFIZJOGRAFICZNA DO PROJEKTU MIEJSCOWEGO PLANU ZAGOSPODAROWNIA PRZESTRZENNEGO
FRAGMENTU OBRĘBU GEODEZYJNEGO BRZEŻNO ŁĘBORSKIE, GMINA ŁĘCZYCE

SKALA 1: 2000

PODZIAŁKA

0 100 200 300m

N

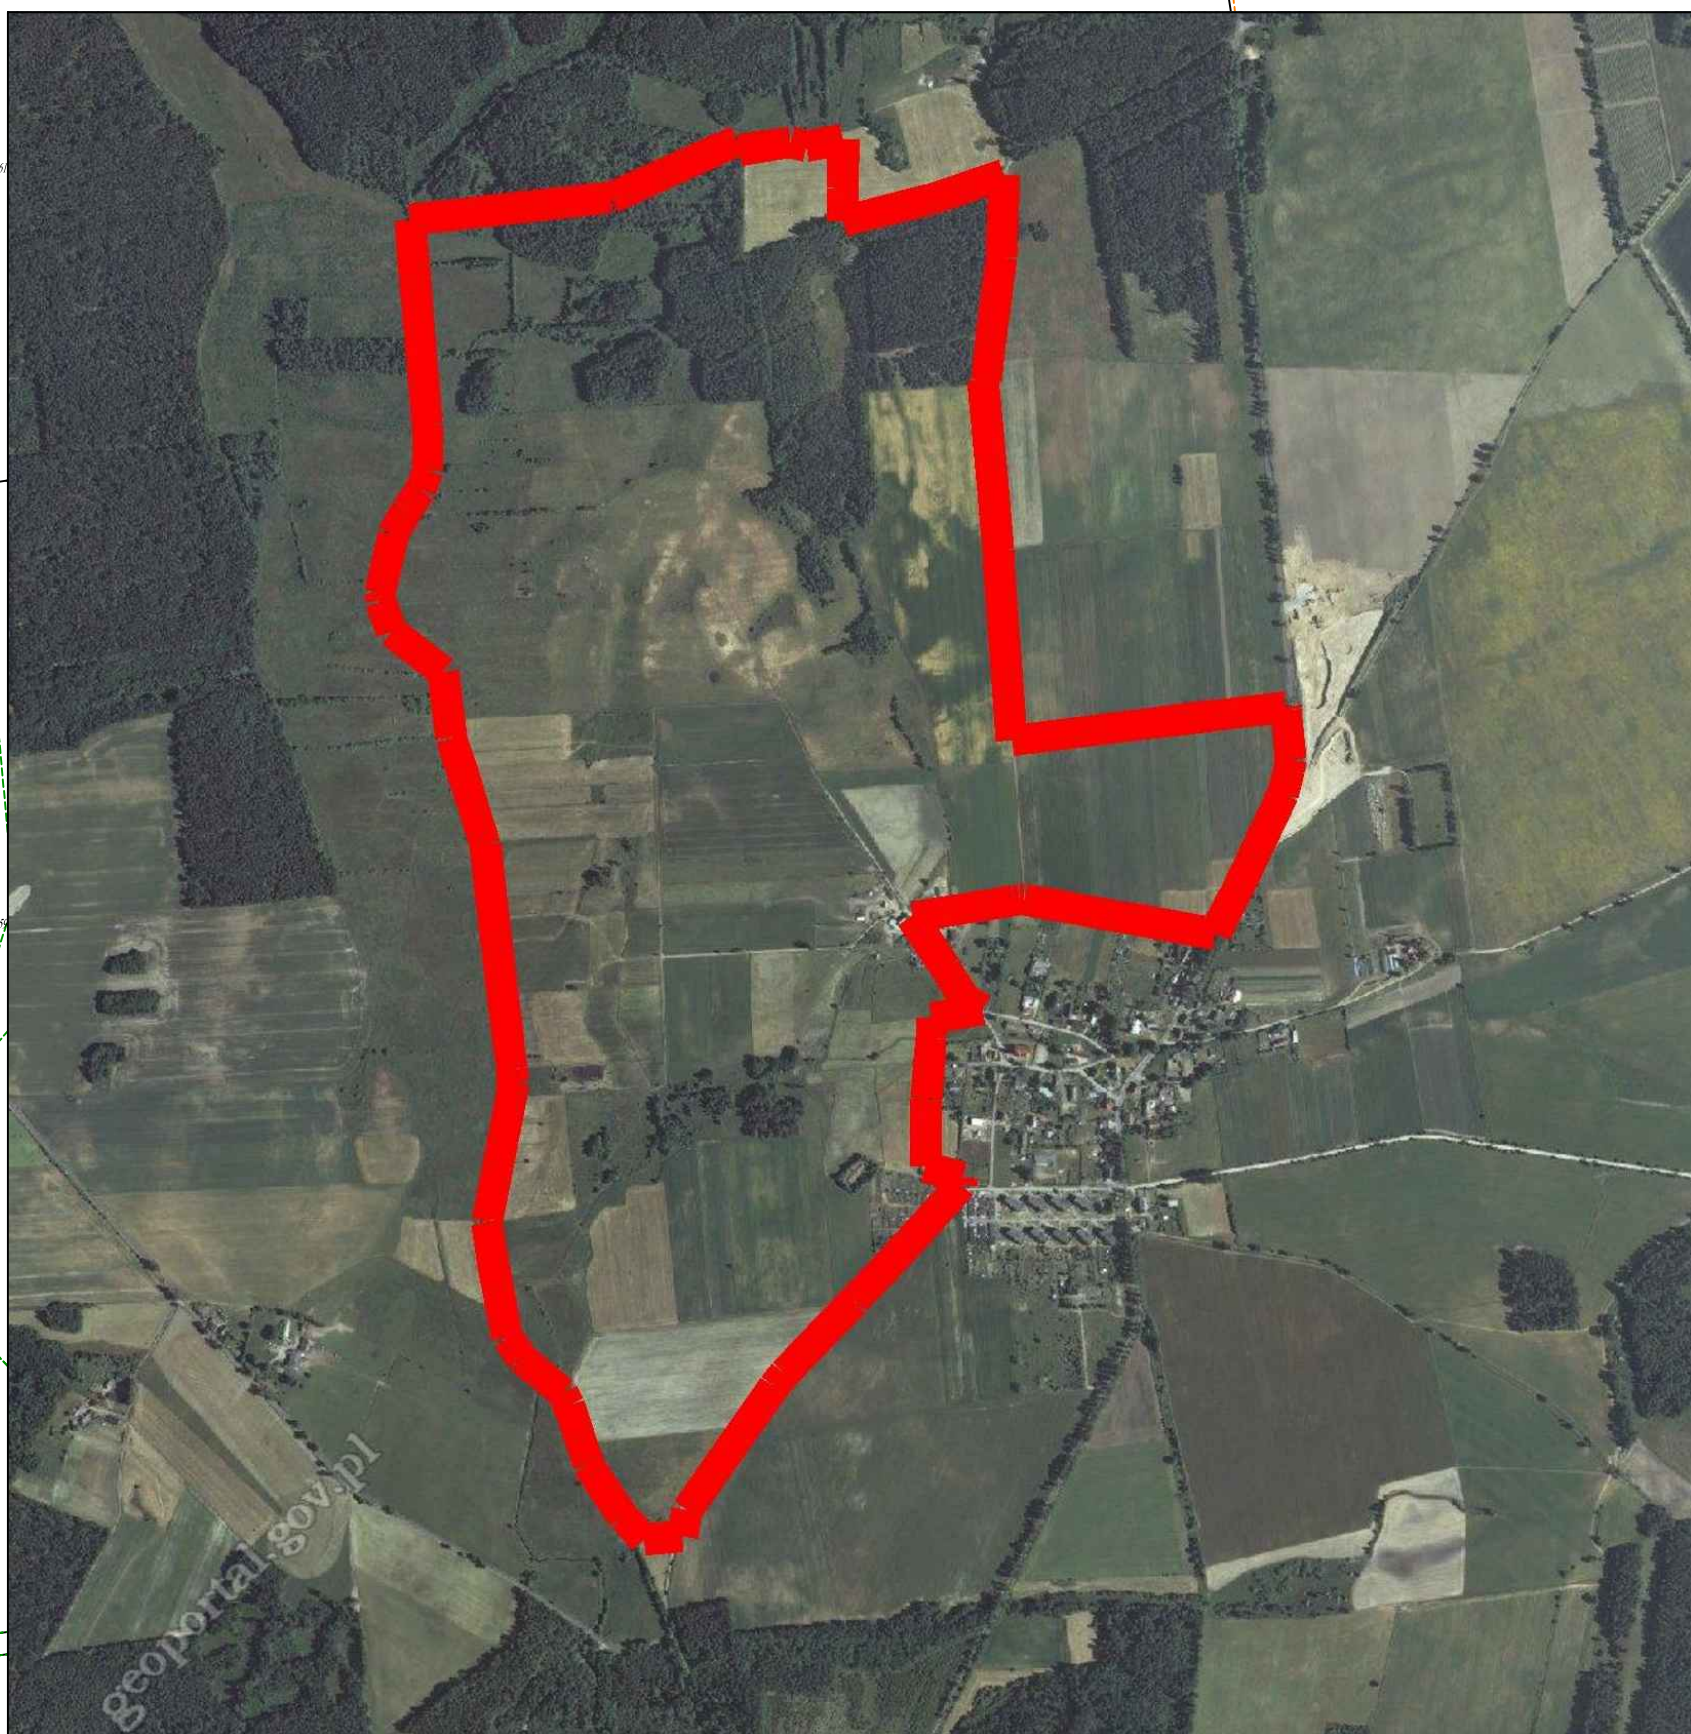

ORTOFOTOMAPA TERENU OPRACOWANIA

GMINA
NOWA WIEŚ ŁĘBORSKA

BRZEŻNO ŁĘBORSKIE

KISEWO

OZNACZENIA:

- GRANICA TERENU OBIĘTOŚCI OPRACOWAŃ
- GRANICA GMINY
- ZASOBY ŚRODOWISKA PRZYRODNICZEGO
 - ZBIORNIKA ŁĘSNE
 - ZAKRZYWIENIA
 - ALBIS PRZYRODZICZNY O ZNACZĄCYCH WARTOŚCIACH PRZYRODNICZO-KRAJOWYCH
 - WODY POWIERZCHNIOWE
 - ZBIORNIKI WODNE STALE OBSIĄGANE Z CHARAKTERYSTYCZNYMI ROŚLINNOŚCIĄ
 - ZBIORNIKI SZUMOWE
 - TOROWISKA
- ELEMENTY FUNKCJONOWANIA ŚRODOWISKA
 - KIERUNKI PRZEBIEGU WÓD
 - PRZEWIĄZKI KIERUNKI WIAŁTÓW
 - GLÓWNE KIERUNKI ZEMNIEJ PRZEBIEGU PRZYRODNICZEGO
 - PLATY EKOLOGICZNE
- ANTROPOGENICZNE PRZESZKĄDZANIE TERENU
 - ŁĄKI PASTWISKA
 - ROWY MELIORACYJNE
 - TERENY ROLNE
 - OGRODY DZIAŁKOWE
 - TERENY ZABUDOWY ZAGRODOWEJ
 - TERENY ZABUDOWY MIESZKANOWEJ
 - TERENY OZYSZCZALNI ŚCIEKÓW
 - BUDYNKI MIESZKALNE
 - BUDYNKI GOSPODARSTWA
 - BUDYNKI INNE

- ZWARTA ZABUDOWA BRZEŻNO ŁĘBORSKIEGO
- BRZOZI
- LIŃA ELEKTROENERGETYCZNA NISKIEGO NAPIĘCIA - 0,4 kV
- LIŃA ELEKTROENERGETYCZNA ŚREDNIEGO NAPIĘCIA - 10 kV
- LIŃA ELEKTROENERGETYCZNA WYSOKIEGO NAPIĘCIA - 110 kV
- INNE UWAGNIOWANIA
 - LOKALIZACJA 400 M OD TERENÓW ZABUDOWANYCH (PROJEKTOWANA MINIMALNA ODLEGŁOŚĆ LOKALIZACJI ELEKTROENERGETYCZNEJ W MONITORINGU ŚRODOWISKOWYM)
 - LOKALIZACJA 100 M OD TERENÓW ZABUDOWANYCH LASÓW (PROJEKTOWANA MINIMALNA ODLEGŁOŚĆ LOKALIZACJI ELEKTROENERGETYCZNEJ W MONITORINGU ŚRODOWISKOWYM)
 - LOKALIZACJA 200 M OD WÓD POWIERZCHNIOWYCH POTENCJALNIE WYKORZYSTUJANYCH PRZECIENIOWO (PROJEKTOWANA MINIMALNA ODLEGŁOŚĆ LOKALIZACJI ELEKTROENERGETYCZNEJ W MONITORINGU ŚRODOWISKOWYM)
 - GLIŃY OGRANICZONE
 - TERENY O WYSOKICH WARTOŚCIACH EKOLOGICZNYCH WSKAZANE DO OCHRONY
 - ŁĘGI JESIONOWO-KOSOWE (PRIORYTETOWE ŚRODOWISKO)
 - BRZOZIA BAGAŻNA (PRIORYTETOWE ŚRODOWISKO)
 - GRAD ŚRUBIANKI (PRIORYTETOWE ŚRODOWISKO)
 - OLSI PRZECIECZKOWE