


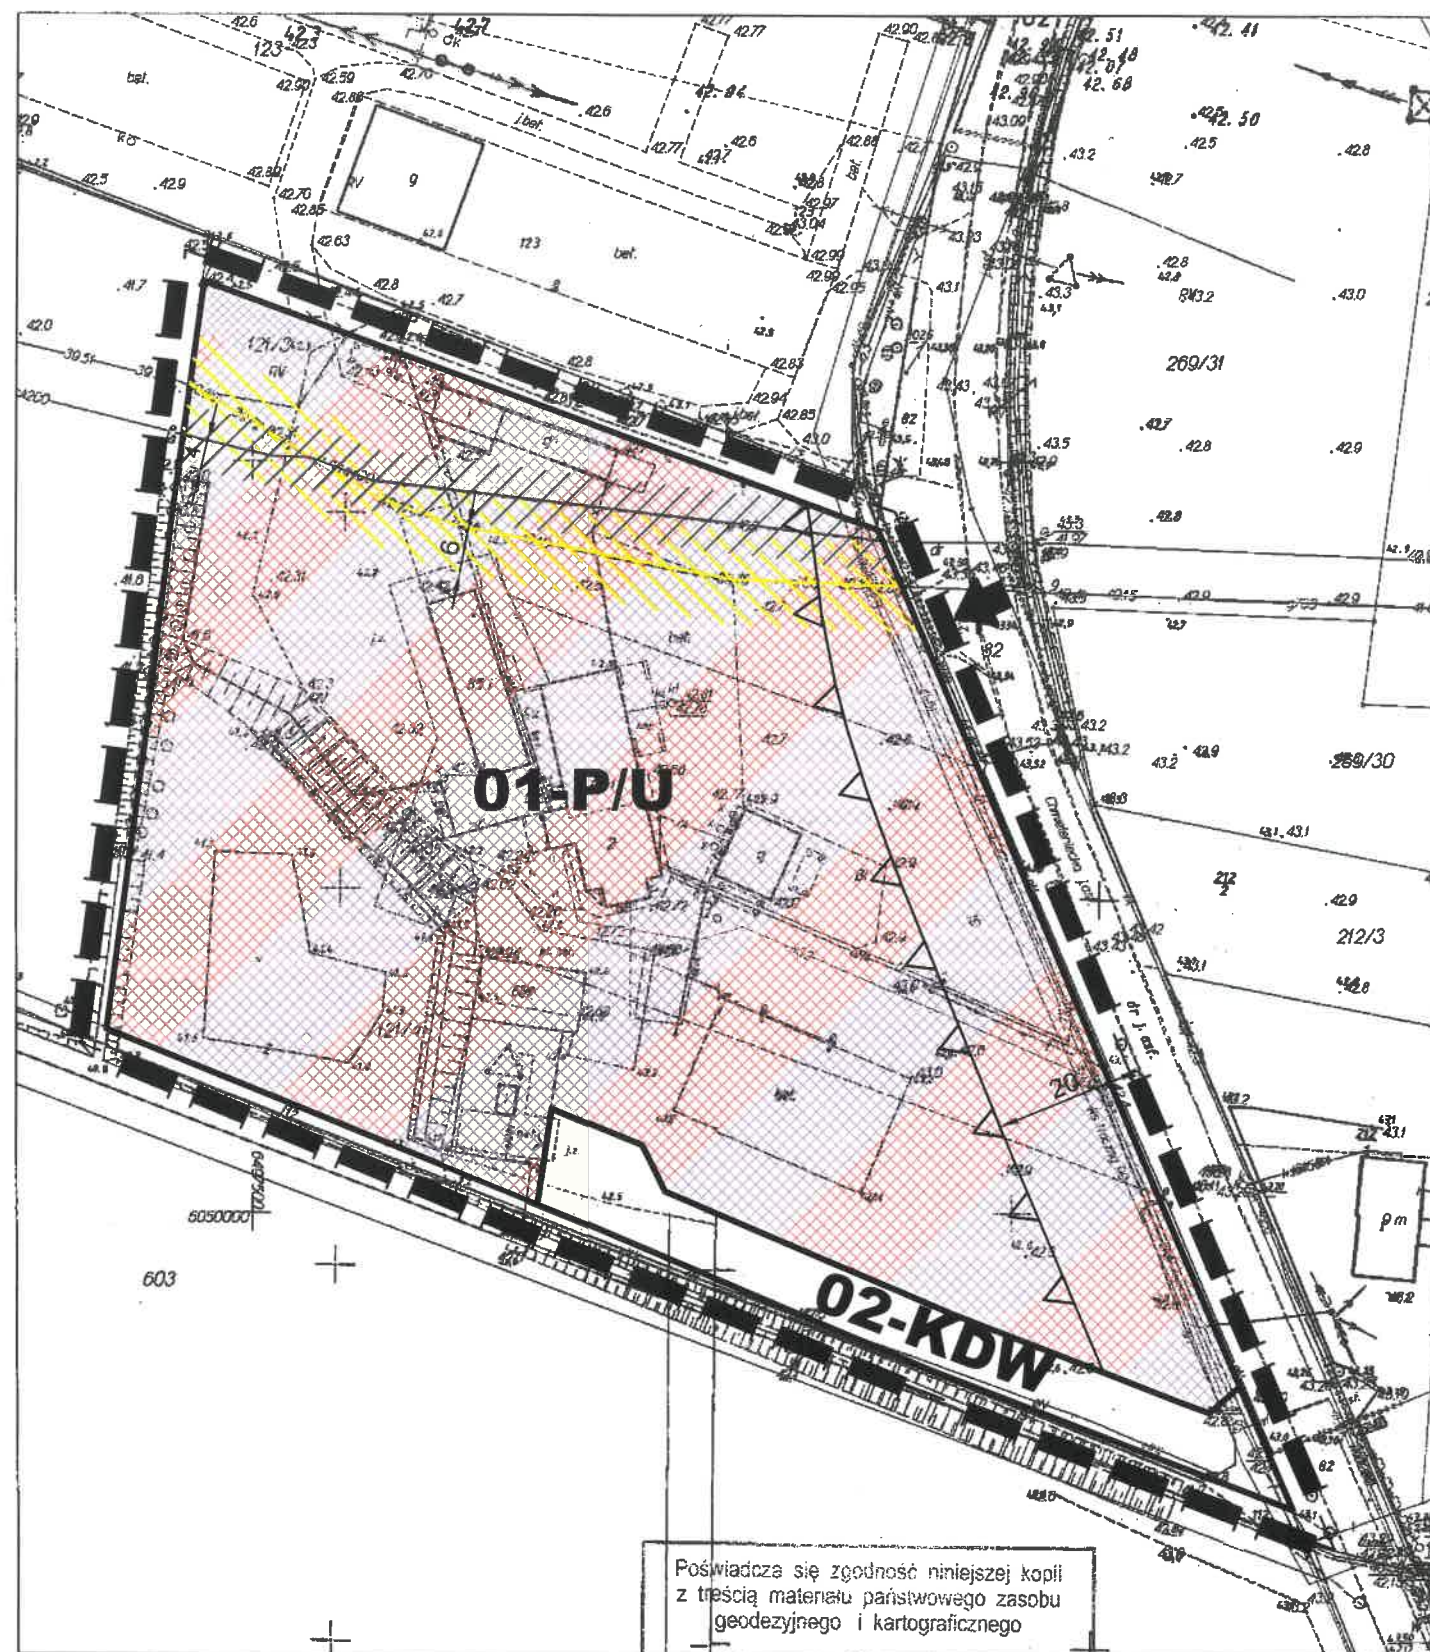

Wejherowo dn. 2016.11.03

Str. 1/1

Opracowano systemem GEO-MAP.

Starosta Wejherowski

Id. ewidencyjny 664244692016

2016-11-03

(data wpisania do zasobu)

(podpis)

ZMIANA MIEJSCOWEGO PLANU ZAGOSPODAROWANIA PRZESTRZENNEGO DLA TERENU DZIAŁEK NR 121/3 I 121/4 POŁOŻONYCH W OBRĘBIE GEODEZYJNYM CHMIELENIEC, GMINA ŁĘCZYCE

Załącznik nr 1 do uchwały Nr XLII/69/2017 Rady Gminy Łęczyce z dnia 04.09.2017 roku

USTALENIA PLANU:

- Granica obszaru objętego opracowaniem planu
- Linie rozgraniczające tereny o różnym przeznaczeniu lub różnych zasadach zagospodarowania
- Nieprzekraczalna linia zabudowy
- Tereny obiektów produkcyjnych, składów i magazynów oraz tereny zabudowy usługowej
- Tereny dróg wewnętrznych
- Przebieg gazociągu DN400 wraz ze strefą kontrolowaną
- Przebieg gazociągu DN700 wraz ze strefą kontrolowaną
- Istniejący wjazd na działkę do zachowania

WYRYS ZE STUDIUM UWARUNKOWAŃ I KIERUNKÓW ZAGOSPODAROWANIA PRZESTRZENNEGO GMINY ŁĘCZYCE



- Tereny produkcyjno - przemysłowo - składowe, gospodarstw lub folwarki z istniejącą produkcją rolną, przetwórstwo rolna - spożywcze i usługowe
- Linia wysokiego ciśnienia

- granica terenu objętego miejscowym planem zagospodarowania przestrzennego

ZMIANA MIEJSCOWEGO PLANU ZAGOSPODAROWANIA PRZESTRZENNEGO DLA TERENU DZIAŁEK NR 121/3 I 121/4 POŁOŻONYCH W OBRĘBIE GEODEZYJNYM CHMIELENIEC, GMINA ŁĘCZYCE

Sporządzający: Wójt Gminy Łęczyce Załącznik nr 1 do uchwały Nr XLII/69/2017 Rady Gminy Łęczyce z dnia 04.09.2017r.

Zespół autorów:



projektant: mgr inż. arch. Małgorzata Ossowska

asystent projektanta: inż. Marta Chudzik

środowisko przyrodnicze: mgr inż. Arkadiusz Świder