



MIEJSCOWY PLAN ZAGOSPODAROWANIA PRZESTRZENNEGO DLA TERENU DZIAŁKI NR 292 W OBRĘBIE GEODEZYJNYM ROZŁAZINO, GMINA ŁĘCZYCE

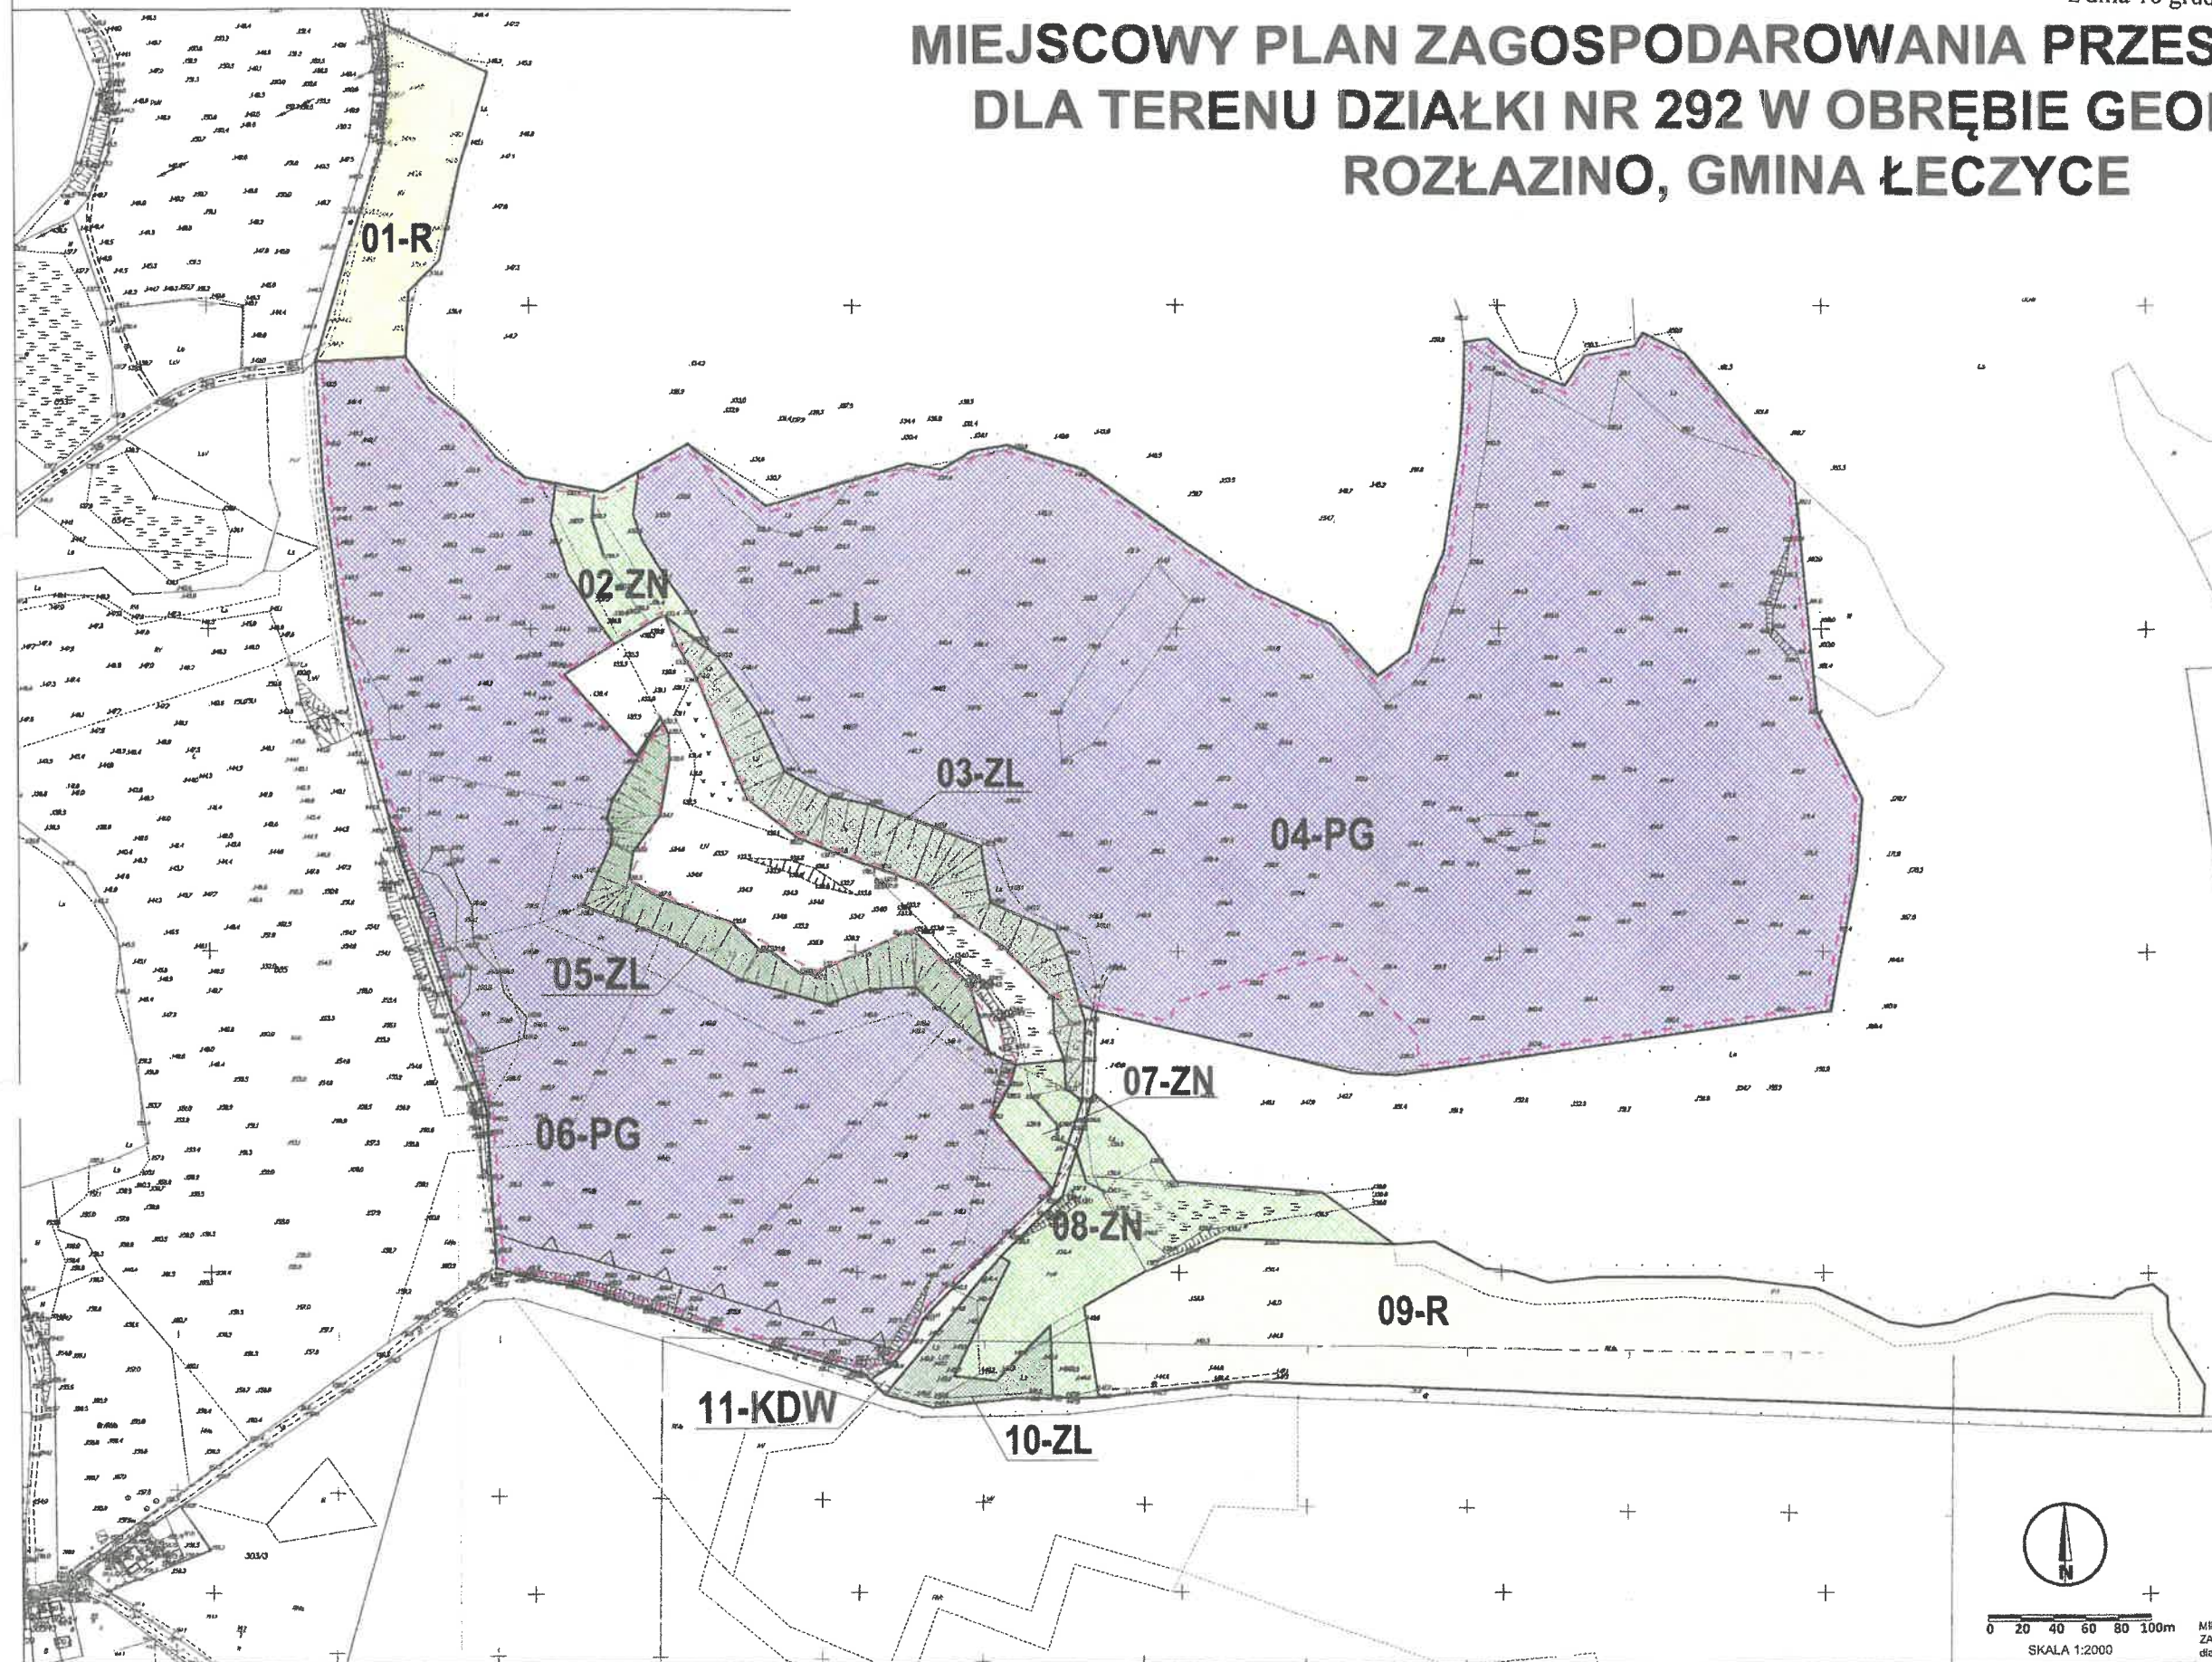

Wrys ze Studium Uwarunkowań
i Kierunków Zagospodarowania
Przestrzennego Gminy Łęczyce

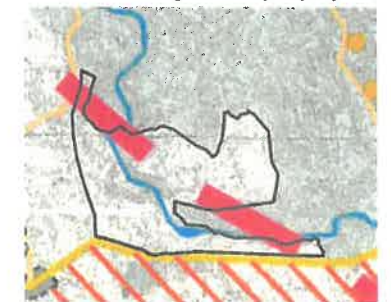

- Granica opracowania
- Granica stref
- Wody powierzchniowe
- Lasy

OZNACZENIA PLANU

1. USTALENIA PLANU

1.1 Ustalenia ogólne

- Granica opracowania planu
- Linie rozgraniczające tereny o różnym przeznaczeniu lub różnych zasadach zagospodarowania
- Nieprzekraczalna linia zabudowy

1.2 Przeznaczenie terenów

- PG obszary i tereny górnicze
- R tereny rolnicze
- ZL tereny lasów
- ZN tereny zieleni nieurządzonej
- KDW tereny dróg wewnętrznych

1.3 Inne oznaczenia:

- Granica udokumentowanego obszaru krajobrazu naturalnych



0 20 40 60 80 100m
SKALA 1:2000

MIEJSCOWY PLAN
ZAGOSPODAROWANIA PRZESTRZENNEGO
dla terenu działki nr 292
w obrębie geodezyjnym Rozłazino, Gmina Łęczyce
SKALA 1:2000

CKK
ARCHYTEKCI

ZESPÓŁ AUTORSKI
mgr inż. arch. Małgorzata Osowska
uprawnienia urbanistyczne 1617
mgr inż. arch. Małgorzata Osowska
uprawnienia urbanistyczne 1617
mgr inż. arch. Małgorzata Osowska
uprawnienia urbanistyczne 1617

Podpisano w imieniu zarządcy projektu
z treścią materiału: państwowego zasobu
geodezyjnego i kartograficznego
Starosta Węglowski
Id. ewidencyjny: 60.6642.663.206
2016-11-03
(data wpisania do rejestru)