


**MIEJSCOWY PLAN ZAGOSPODAROWANIA PRZESTRZENNEGO DLA TERENU DZIAŁEK 51/15, 51/15, 51/17, 51/18, 51/13
POŁOŻONYCH W OBRĘBIE GEODEZYJNYM GODĘTOWO, GMINA ŁĘCZYCE**
Załącznik nr 1 do uchwały Rady Gminy Łęczyce nr.LII/25/2018 z dnia 23 kwietnia 2018

Wzrys ze Studium Uwarunkowań i Kierunków
Zagospodarowania Przestrzennego Gminy Łęczyce



Granica opracowania
Droga Krajowa
Obszar inwestycyjny - możliwość wykonania
MPZP na wniosek inwestora

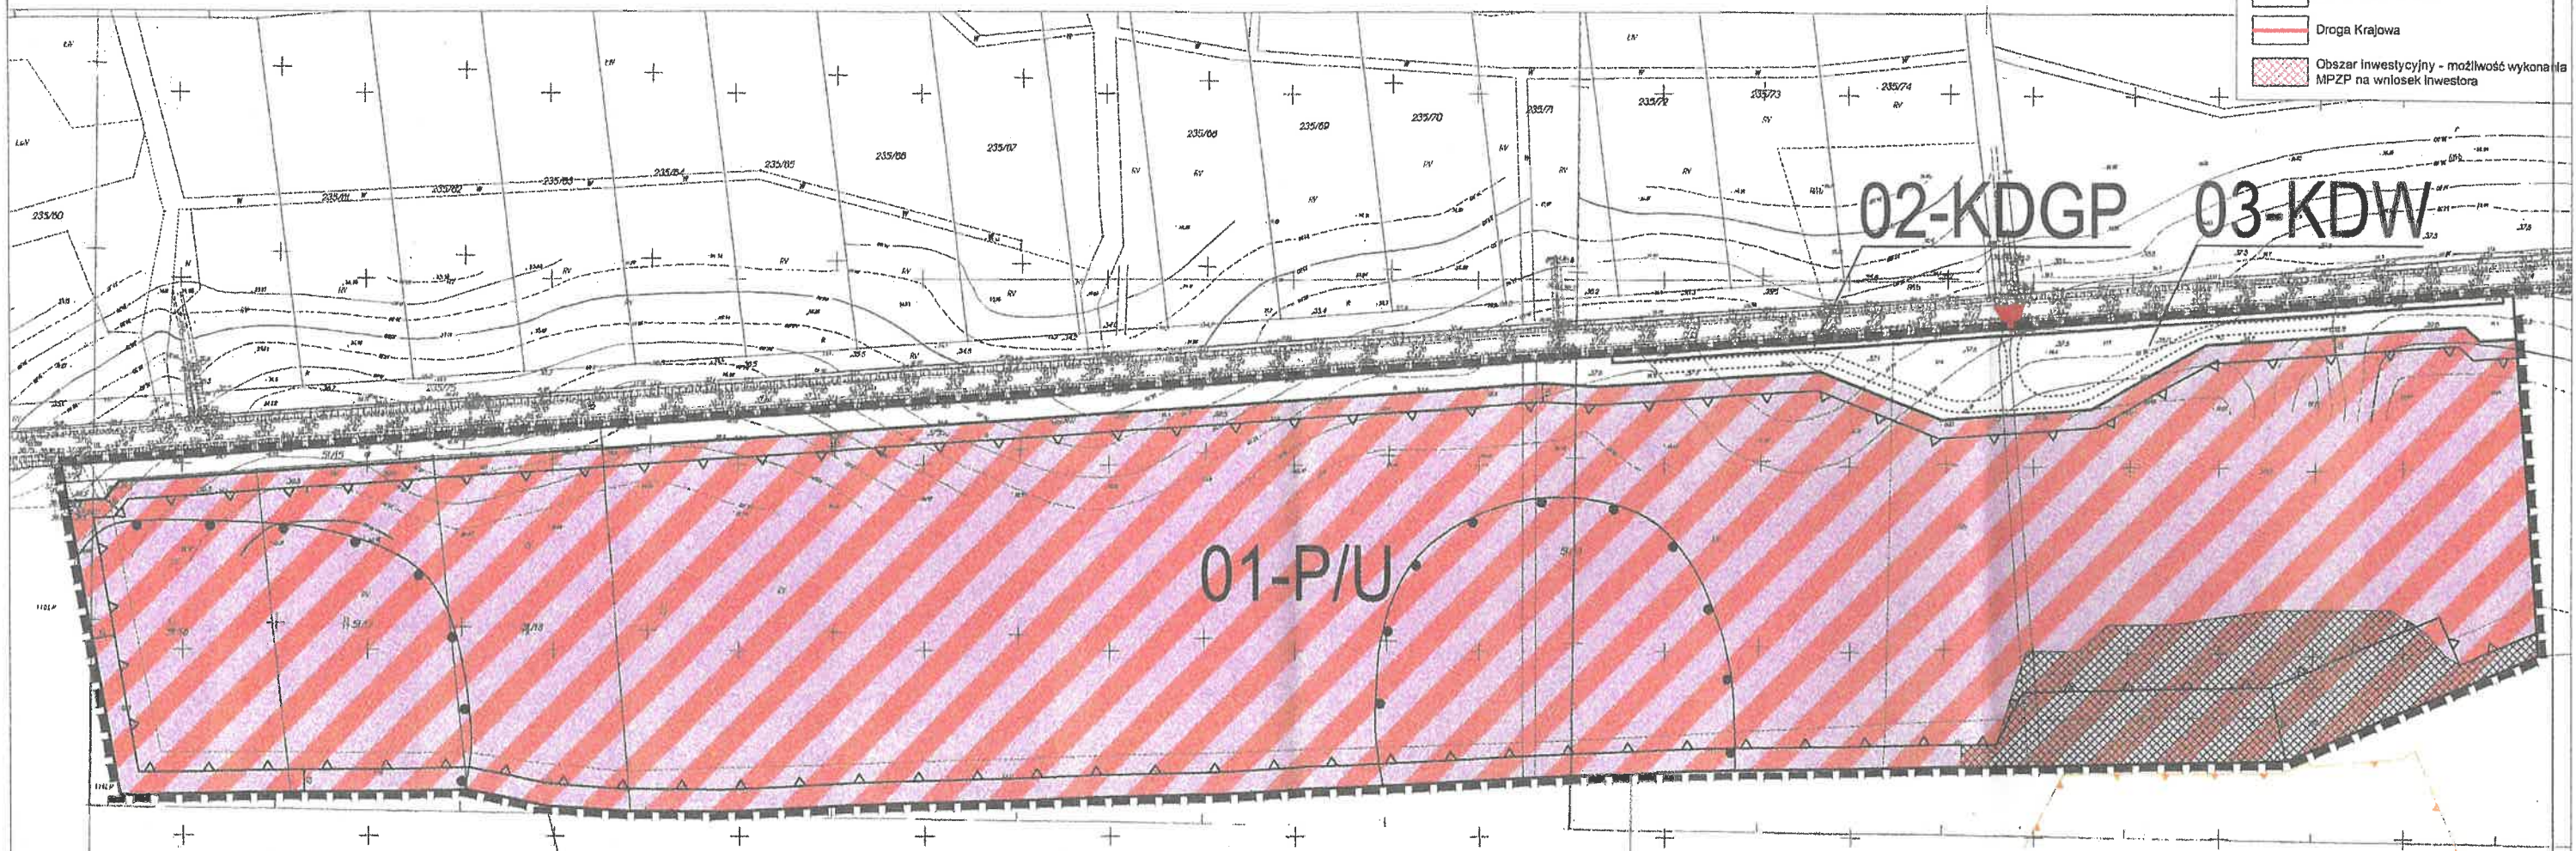

OZNACZENIA PLANU

1. USTALENIA PLANU

1.1 Ustalenia ogólne

- Granica obszaru objętego opracowaniem planu
- Linie rozgraniczające tereny o różnym przeznaczeniu lub różnych zasadach zagospodarowania
- 01-AB** sposób oznaczenia terenu:
01 numer porządkowy terenu
AB symbol przeznaczenia terenu
- Nieprzekraczalna linia zabudowy

1.2 Przeznaczenie terenów

- Tereny obiektów produkcyjnych, składów i magazynów oraz zabudowy usługowej
- Tereny dróg publicznych klasy GP - droga główna ruchu przyspieszonego

- Tereny dróg wewnętrznych

1.3 Inne ustalenia

- Proponowany układ jezdni
- Miejsce włączenia projektowanej drogi wewnętrznej 03-KDW w drogę krajową nr 6
- Granica strefy ochrony konserwatorskiej stanowisk archeologicznych
- Granica rezerwatu Wielistowskie Źródłiska
- Zalecany bufor zieleni naturalnej



0 10 20 30 40 50m

Załącznik nr 1 do Uchwały nr
Rady Gminy Łęczyce
z dnia 2018 roku

MIEJSCOWY PLAN
ZAGOSPODAROWANIA PRZESTRZENNEGO
dla terenu działek 51/15, 51/16, 51/17, 51/18, 51/13
położonych w obrębie geodezyjnym Godętowo, gmina
Łęczyce

SKALA 1:2000

CKK
ARCHITEKT
ZESPÓŁ AUTORSKI
mgr inż. arch. Małgorzata Ossowska
uprawnienia urbanistyczne 1617
inż. Kuba Wandachowicz
środkowo przypisane: mgr inż. Arkadiusz Świdziński

PRZEWODNICZĄCY
Rady Gminy Łęczyce

Krzysztof Lieau