



STAROSTA WEJHEROWSKI

84-200 Wejherowo, ul. 3 Maja 4 tel. (058) 572 94 00, 572 94 01, fax. 572 94 02 e-mail: starostwo@powiat.wejherowo.pl

Wejherowo, dnia 17 maja 2018 r.

KM.7121.LE153.2018

Wójt Gminy Łęczyce

ul. Długa 49

84-218 Łęczyce

Na podstawie art. 10 ust. 5 i 12 ustawy z dnia 20 czerwca 1997 r. Prawo o ruchu drogowym (tekst jednolity Dz. U. z 2017 r. poz. 1260 ze zmianami) i § 3 ust. 1 pkt 1 i 3, § 4 ust. 3 pkt 3, § 6 ust. 1, § 7 ust. 2 pkt 2 i 4, § 8 ust. 2 pkt 1 lit. a i ust. 7 oraz § 12 ust. 1 rozporządzenia Ministra Infrastruktury z dnia 23 września 2003 r. w sprawie szczegółowych warunków zarządzania ruchem na drogach oraz wykonywania nadzoru nad tym zarządzaniem (Dz. U. z 2017 r. poz. 784)

po rozpatrzeniu wniosku z dnia 27 kwietnia 2018 r. w sprawie zatwierdzenia nowej stałej organizacji ruchu w miejscowości Rozłazino na drodze powiatowej nr 1421G – ulicy Osiedlowej **zatwierdza się nową stałą organizację ruchu w całości bez zmian**

Przewidywany termin wprowadzenia zatwierdzonej organizacji ruchu – **30.11.2018**

Jednostka wprowadzająca organizację ruchu zawiadamia organ zarządzający ruchem, zarząd drogi oraz Komendanta Powiatowego Policji co najmniej na 7 dni przed dniem jej wprowadzenia o rzeczywistym terminie wprowadzenia organizacji ruchu.

Powyższe wynika z następujących faktów:

dnia 27 kwietnia 2018 r. Wójt Gminy Łęczyce jako inwestor złożył wniosek o zatwierdzenie nowej stałej organizacji ruchu w miejscowości Rozłazino na drodze powiatowej nr 1421G – ulicy Osiedlowej w terminie od dnia 30 listopada 2018 r. Powodem wprowadzenia nowej stałej organizacji ruchu jest budowa chodnika w przedmiotowej drodze i wyznaczenie przejść dla pieszych. Po rozpatrzeniu wniosku i dołączonej dokumentacji stwierdzono ich zgodność z obowiązującymi przepisami. Projektowana organizacja ruchu wpłynie na podniesienie poziomu bezpieczeństwa ruchu drogowego i poprawi funkcjonowanie lokalnego układu komunikacyjnego.

Jednocześnie na podstawie § 12 ust. 4 rozporządzenia Ministra Infrastruktury z dnia 23 września 2003 r. w sprawie szczegółowych warunków zarządzania ruchem na drogach oraz wykonywania nadzoru nad tym zarządzaniem nadmieniam się, że jeżeli w wyżej wymienionym przewidywanym terminie wprowadzenia niniejszej zatwierdzonej stałej organizacji ruchu brak będzie zawiadomienia o terminie jej wprowadzenia, organ zarządzający ruchem poinformuje zarząd drogi o utracie ważności niniejszej organizacji ruchu.

Z up. Starosty
Członek Zarządu
Jacek Thiel

Otrzymują:

1. Wnioskodawca
2. A/a K.K. 17.05.2018



Stanisław Sandomierski 84-100 Puck ul. Kolejowa 1/6
NIP 587-101-55-62 Tel. 501 666 048

Projekt Organizacji Ruchu

(Organizacja ruchu docelowa)

Nazwa obiektu :

**Przebudowa drogi powiatowej nr 1421G w zakresie budowy chodnika
w m. Rozłazino**

Adres obiektu budowlanego:

Część działki nr 370 i 95 obręb nr 221508_2.0017 Rozłazino

Inwestor: Gmina Łęczyce

84-218 Łęczyce , ul. Długa 49

Projektował inż. Stanisław Sandomierski

branżę drogową: upr. bud. nr 2120/Gd/85

specjalności konstrukcyjno - inżynierskiej

Opracował:

mgr inż. Joanna Juńska

Data opr. Luty 2018r

Nr egz.

KOMENDANTURA POLICJI w Wejherowie

Dnia 2018-04-27

37178 / 2018

Spis treści

	str.
1. Strona tytułowa	1
2. Spis treści	2
3. Opis techniczny	3
4. Uzgodnienia	4
5. Plan orientacyjny	5
6. Plan oznakowania	6

Opis techniczny

do przebudowy drogi powiatowej nr 1421 G w zakresie budowy chodnika w m. Rozłazino ul.Osiedlowa.

1.1 Podstawa opracowania:

- zlecenie Gminy Puck
- mapa sytuacyjno-wysokościowa w skali 1:500
- uzgodnienia z Zamawiającym
- Normy, normatywy i wytyczne obowiązujące w tym zakresie
- Rozporządzenie Ministrów Transportu i Gospodarki Morskiej oraz Spraw Wewnętrznych i Administracji z 1999 roku o znakach i sygnałach drogowych;
- Rozporządzenie Ministrów Transportu i Gospodarki Morskiej oraz Spraw Wewnętrznych i Administracji z 1999 roku o znakach i sygnałach drogowych;
- Rozporządzenie Ministra Infrastruktury z dnia 3 lipca 2003 r. w sprawie szczegółowych warunków technicznych dla znaków i sygnałów drogowych oraz urządzeń bezpieczeństwa ruchu drogowego i warunków ich umieszczenia na drogach (Dz. U. z 2003 r. nr 220, poz. 2181, wraz z załącznikami)
- Rozporządzenie Ministra Infrastruktury z dnia 23 września 2003 r. w sprawie zarządzania ruchem na drogach oraz wykonywania nadzoru nad tym zarządzeniem (Dz. U. z 2003 r. nr 177, poz. 1729)

1.2.Nazwa jednostki projektowej

- DROG Stanisław Sandomierski 84-100 Puck ul. Kolejowa 1/6, NIP 587-101-55-62

2.Cel i zakres opracowania

Celem inwestycji jest poprawa stanu bezpieczeństwa pieszych poruszających się w pasie drogi powiatowej nr 1421 G w zakresie budowy chodnika w m. Rozłazino ul.Osiedlowa. Projektowany chodnik usprawni istniejący układ ciągu pieszego. Opracowanie obejmuje wykonanie odcinka nawierzchni chodnika w trzech odcinkach o szerokości od 1,5 do 2 m wraz z zjazdami na posesje i wykonanie odcinka chodnika na włączeniu w ul.

Długiej

3. Stan istniejący:

Teren inwestycji pod chodnik, położony jest w miejscowości m. Rozłazino na terenie Gminy Łęczyce. Zabudowa istniejąca jednorodzinna typu siedliskowego. Nawierzchnia drogi bitumiczna szerokości 5m o przekroju drogowym .

4.Rozwiązanie projektowe

4.1.Założenia techniczne

- | | |
|------------------------|--------|
| - klasa ulic | - Z1/2 |
| - kategoria obciążenia | - KR2 |

5.1 Plan sytuacyjny

Na planie sytuacyjnym pokazano rozwiązanie projektowe oznakowania pionowego. Pokazano też pola widoczności dla samochodów i pieszych. Nie stwierdzono ograniczeń w polach widoczności.

5.2. Oznakowanie.

Oznakowanie pionowe montować na słupkach stalowych ocynkowanych zgodnie z wykazem.

Tablice średnie z zagiętymi krawędziami i pokryte folią odbłaskową typu I.

Oznakowanie poziome cienkobarwnymi farbami chlorokauczukowymi.

5.4 Technologia robót

Technologia robót została opisana w załączniku „Specyfikacje Techniczne”.

6.0.Wnioski ogólne

Roboty należy wykonać zgodnie z obowiązującymi normami BN i PN oraz przepisami BHP.

7.0 Docelowa organizacja ruchu.

Organizacja ruchu będzie obowiązywała od 30 Listopada 2018r

81. 2

KARTA UZGODNIENI (załącznik do wniosku o zmianę organizacji ruchu na drodze, dla której organem zarządzającym ruchem jest Starosta Wejherowski)

Starosta Wejherowski
84-200 Wejherowo, ul. 3 Maja 4

Wnioskodawca: Wyższa szkoła ul. Długa 43 84-218 Łęczyce

Lokalizacja: Rozłazino droga powiatowa nr 1421E

Termin: 30 listopada 2018

Opinia Komendanta Powiatowej Policji w Wejherowie *

Po zapoznaniu się z projektem zmiany organizacji ruchu nie wnoszę zastrzeżeń dotyczących jego prawidłowości i przedłożoną organizację ruchu opiniuję **pozytywnie**.

Sprawa otrzymała sygnaturę akt:

Pol-5321-75/2018

30 04 2018

nie ma
Kom. Powiatowy

01-11-2018

(data)

ZASTĘPCA
Komendanta Powiatowej Policji
w Wejherowie

podnsp. Krzysztof Murdzia

(pieczęć i podpis)

Opinia zarządu drogi *

Po zapoznaniu się z projektem zmiany organizacji ruchu nie wnoszę zastrzeżeń dotyczących jego prawidłowości i przedłożoną organizację ruchu opiniuję **pozytywnie**.

Sprawa otrzymała sygnaturę akt:

.....

(data)

(pieczęć i podpis)

** Komendant Powiatowej Policji opiniuje wyłącznie zmiany organizacji ruchu dotyczące dróg powiatowych.*

Dla wszystkich dróg powiatowych i gminnych na terenie miast Rumi i Redy oraz gminy Gniewino (z wyjątkiem drogi powiatowej 1438G) opinię wydaje odpowiednia komórka Urzędu Miasta w Rumi lub Redzie lub Urzędu Gminy Gniewino. Dla pozostałych dróg powiatowych wymagana jest opinia Zarządu Drogowego dla Powiatu Puckiego i Wejherowskiego z siedzibą w Pucku. Dla pozostałych dróg gminnych opinię wydaje odpowiedni organ administracji danej gminy.

Komenda Powiatowa Policji, 84-200 Wejherowo, ul. Dworcowa 14, tel. 058 672 97 76

Zarząd Drogowy dla Powiatu Puckiego i Wejherowskiego, 84-100 Puck, ul. Orzeszkowej 5, tel. 058 774 32 80

Urząd Gminy Choczewo, 84-210 Choczewo, ul. Pierwszych Osadników 17, tel. 058 572 39 13

Urząd Gminy Gniewino, 84-250 Gniewino, Pomorska 8, tel. 058 670 66 16

Urząd Gminy Linia, 84-233 Linia, ul. Turystyczna 15, tel. 058 676 85 28

Urząd Gminy Luzino, 84-242 Luzino, ul. Ofiar Stutthofu 11, tel. 058 678 20 68

Urząd Gminy Łęczyce, Łęczyce, ul. Długa 49, 84-218 Godętowo, tel. 058 678 92 14

Urząd Gminy Szemud, 84-217 Szemud, ul. Kartuska 13, tel. 058 676 44 34

Urząd Gminy Wejherowo, 84-200 Wejherowo, os. Przyjaźni 6, tel. 058 677 97 13

Urząd Miasta Redy, 84-240 Reda, ul. Pucka 9, tel. 058 678 80 18

Urząd Miasta Rumi, 84-230 Rumia, ul. Sobieskiego 7, tel. 058 679 65 20

Urząd Miejski w Wejherowie, 84-200 Wejherowo, ul. 12 Marca 195, tel. 058 677 71 20

ZARZĄD DROGOWY
dla Powiatu Puckiego i Wejherowskiego
z siedzibą w Wejherowie

84-200 Wejherowo, ul. Pucka 11 NIP 587-14-75-424 tel.: 774-32-80 faks: 774-32-93

Wejherowo, dnia 20.04.2018 r.

ZD-SPiRPD-7b-5425/W/66/2018

DROG Stanisław Sandomierski

ul. Kolejowa 1/6

81-100 Puck

Zarząd Drogowy dla Powiatu Puckiego i Wejherowskiego z siedzibą w Wejherowie opiniuje pozytywnie projekt stałej organizacji ruchu drogowego w pasie drogi powiatowej nr 1421G, ul. Osiedlowa w m. Rozłazino dla zadania pt. **„Przebudowa drogi powiatowej nr 1421G w zakresie budowy chodnika w m. Rozłazino”**.

Z up. Dyrektora Zarządu Drogowego


Patrycjusz Kamiński


Kierownik Sekcji
Przygotowania i Realizacji Projektów Drogowych

Plan Orientacyjny

Przebudowa drogi powiatowej nr 1421G w zakresie
budowy chodnika w m. Rozłazino


Skala 1:10 000

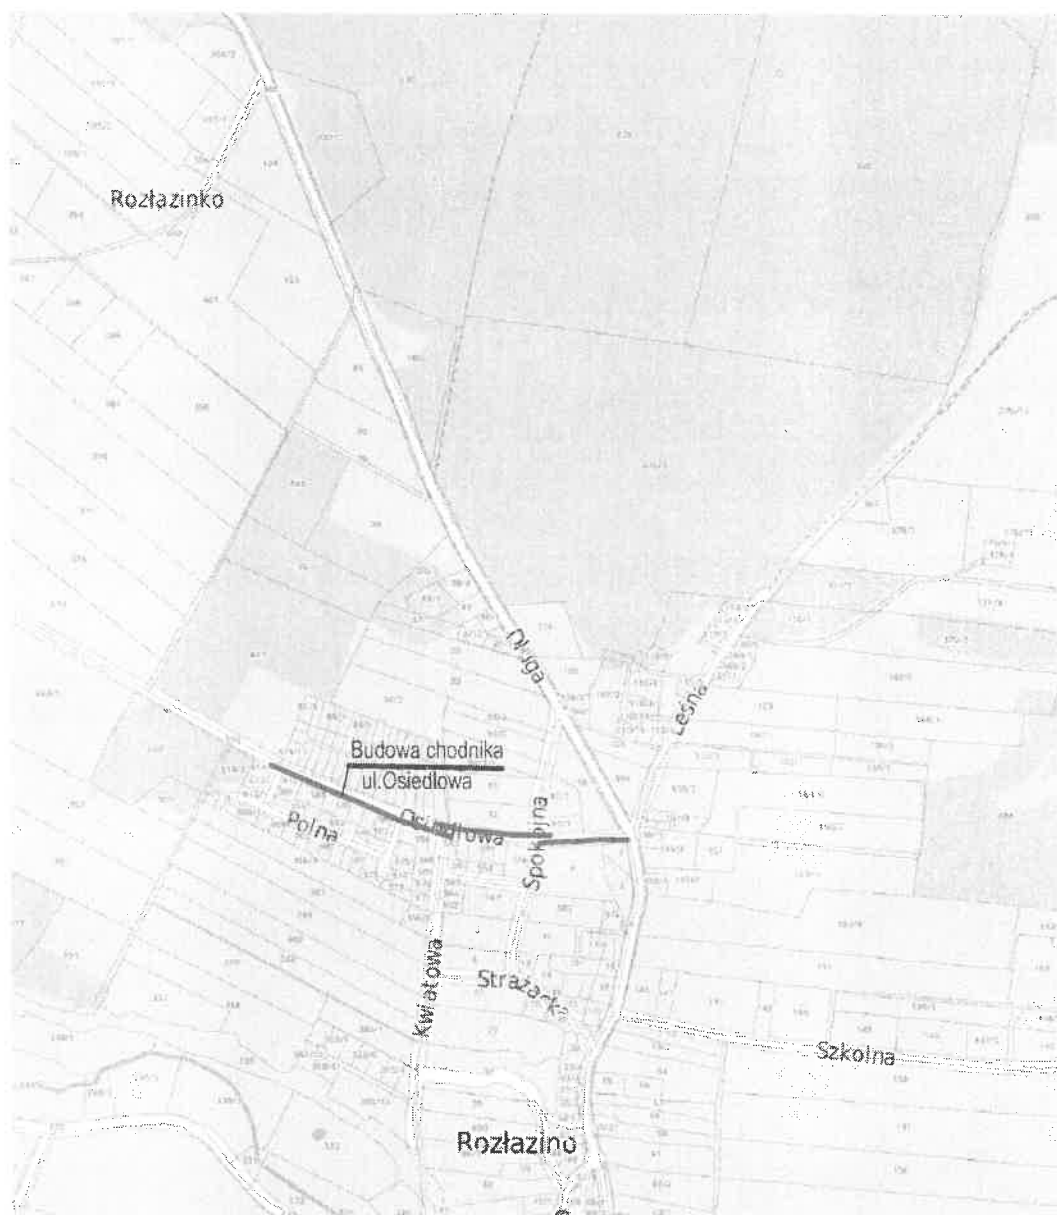

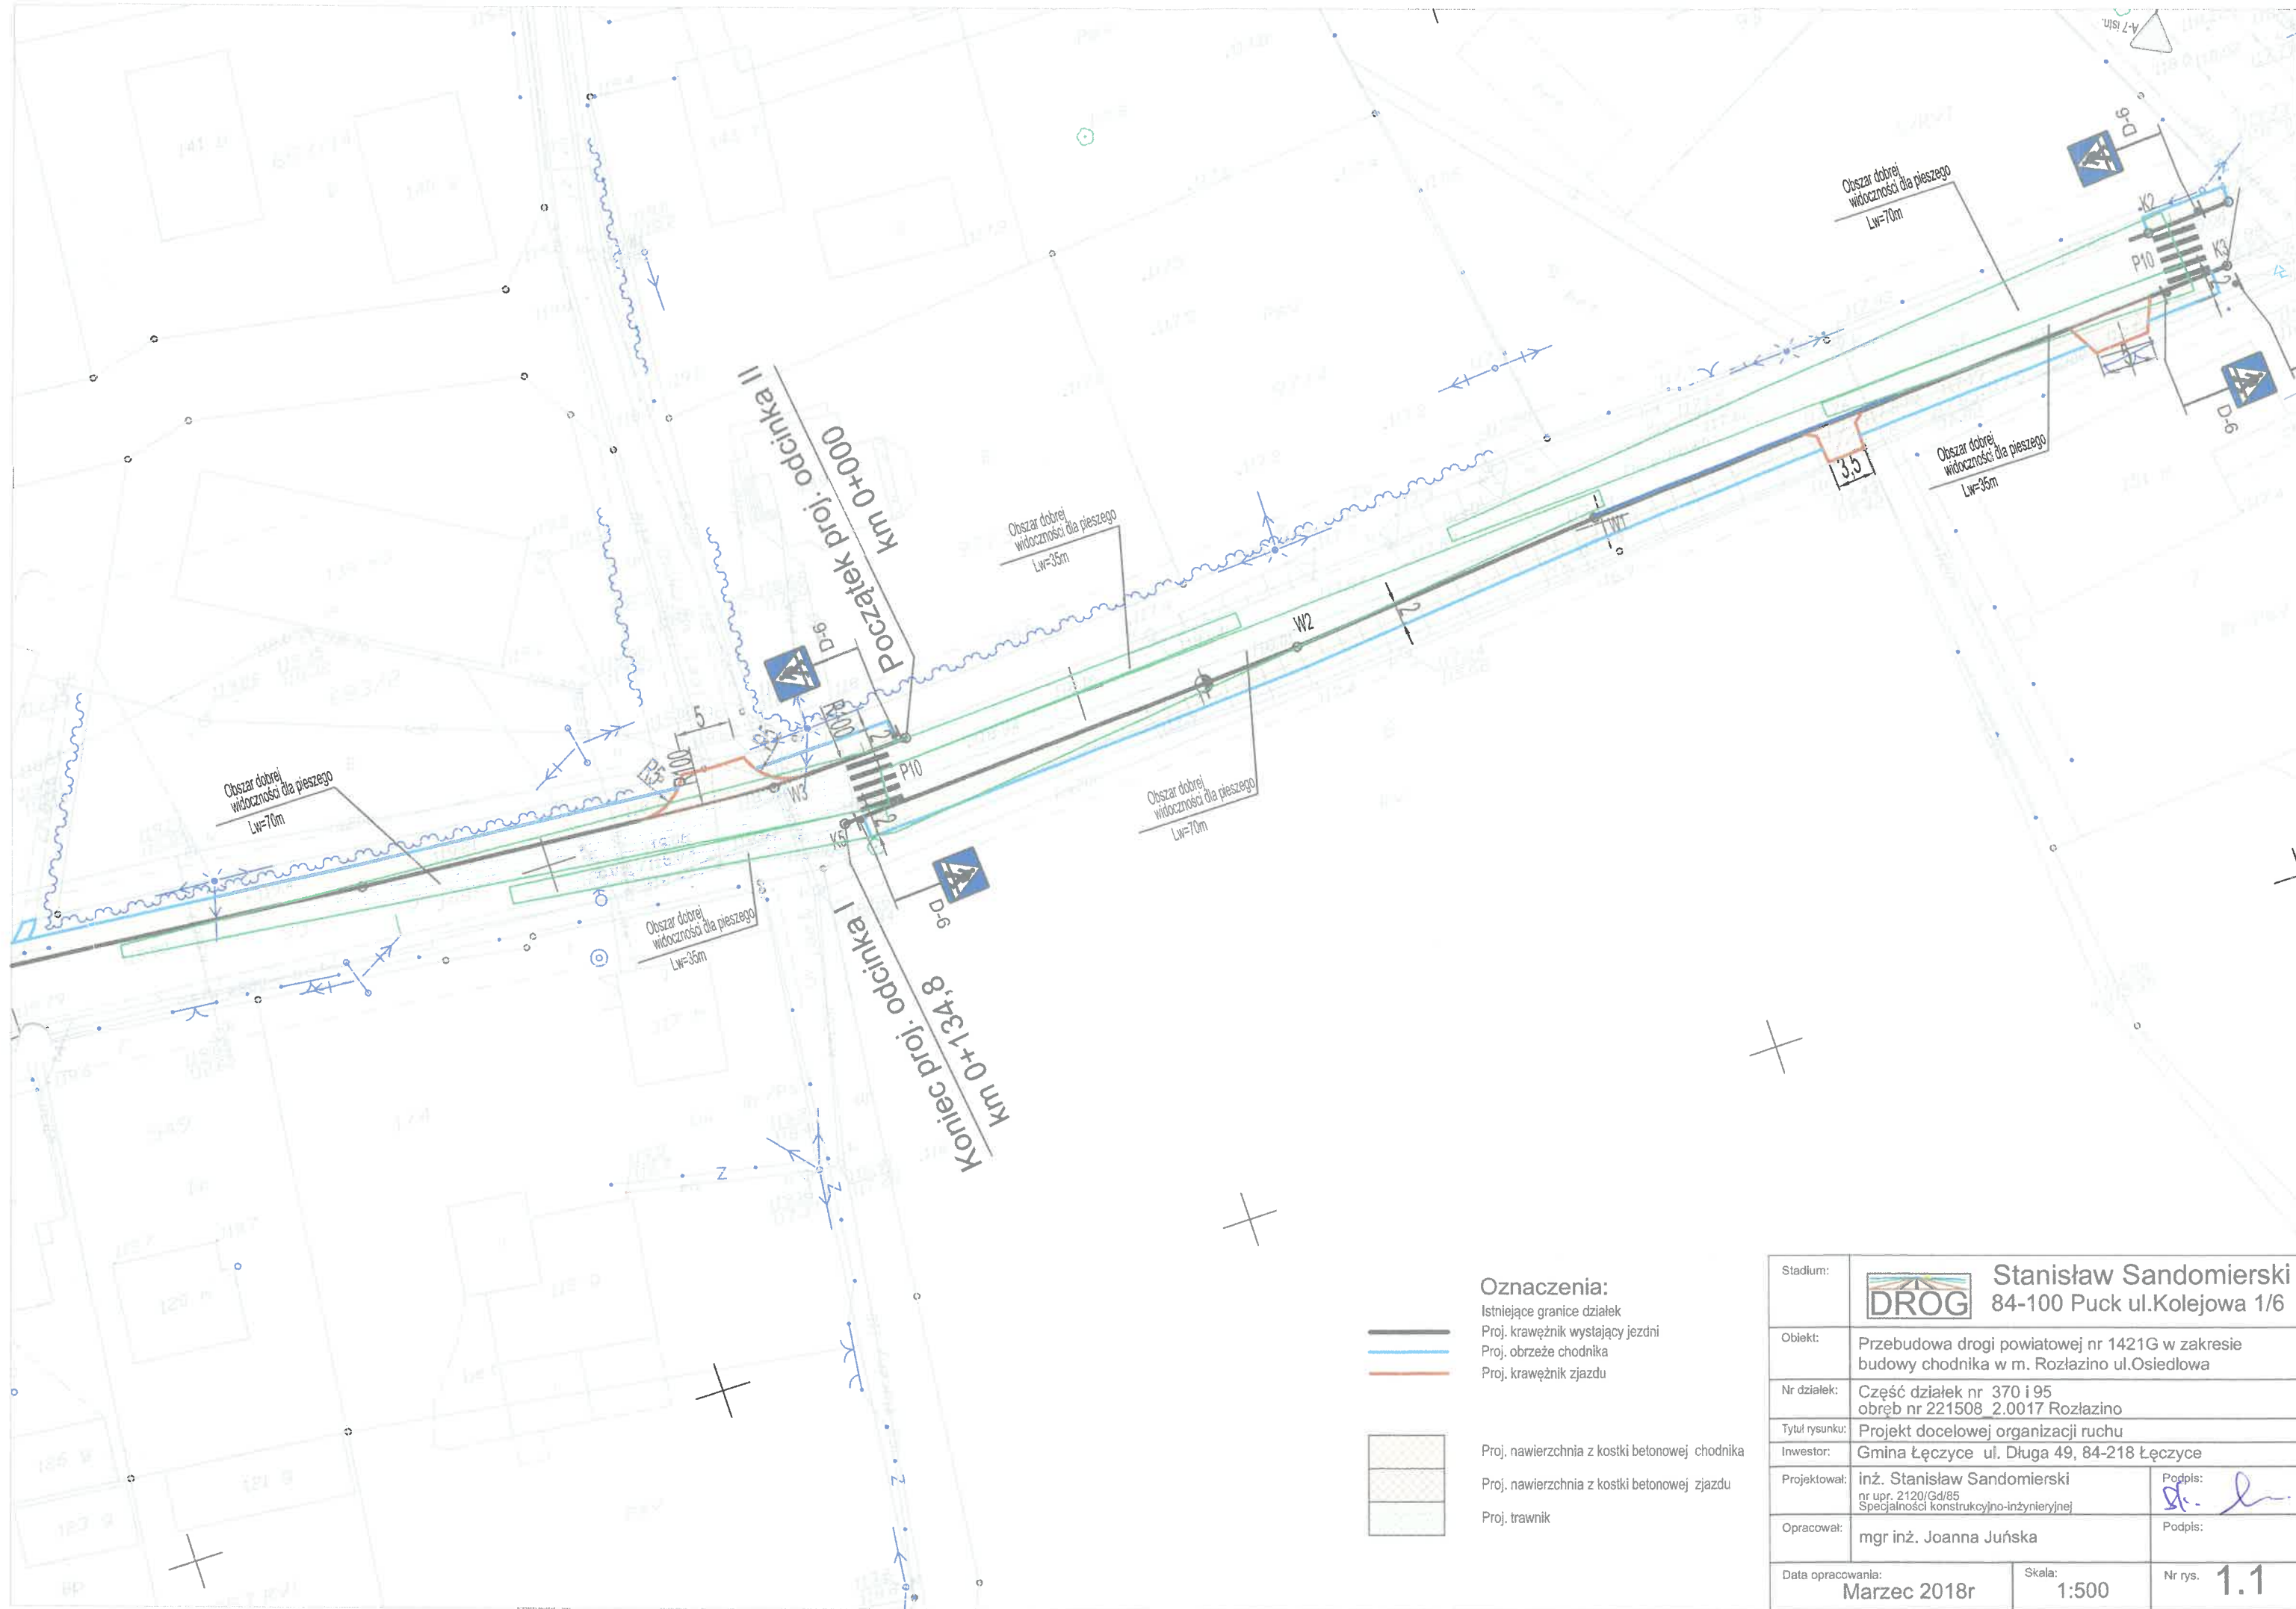

Oznaczenia:

- Istniejące granice działek
- Proj. krawężnik wystający jezdni
- Proj. obrzeże chodnika
- Proj. krawężnik zjazdu

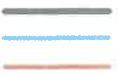

- Proj. nawierzchnia z kostki betonowej chodnika
- Proj. nawierzchnia z kostki betonowej zjazdu
- Proj. trawnik

Stadium:	 Stanisław Sandomierski 84-100 Puck ul.Kolejowa 1/6		
Obiekt:	Przebudowa drogi powiatowej nr 1421G w zakresie budowy chodnika w m. Rozłazino ul.Osiedłowa		
Nr działek:	Część działek nr 370 i 95 obręb nr 221508 2.0017 Rozłazino		
Tytuł rysunku:	Projekt docelowej organizacji ruchu		
Inwestor:	Gmina Łęczyce ul. Długa 49, 84-218 Łęczyce		
Projektował:	inż. Stanisław Sandomierski nr upr. 2120/Gd/85 Specjalności konstrukcyjno-inżynierskiej	Podpis:	
Opracował:	mgr inż. Joanna Juńska	Podpis:	
Data opracowania:		Skala:	Nr rys.
Marzec 2018r		1:500	1.1

